



ΕΦΗΜΕΡΙΣ ΤΗΣ ΚΥΒΕΡΝΗΣΕΩΣ

ΤΗΣ ΕΛΛΗΝΙΚΗΣ ΔΗΜΟΚΡΑΤΙΑΣ

ΤΕΥΧΟΣ ΤΕΤΑΡΤΟ **Αρ. Φύλλου 410**

16 Ιουνίου 1998

ΠΕΡΙΕΧΟΜΕΝΑ

ΑΠΑΛΛΟΤΡΙΩΣΕΙΣ

ΑΠΟΦΑΣΕΙΣ

Αριθ. 1049934/3130/0010 (1)

Αναγκαστική απαλλοτρίωση ακινήτων για τη βελτίωση της εθνικής οδού Αθηνών - Κορίνθου, τμήμα παράκαμψη Κορίνθου, υπότμημα Καλαμάκι - Κυρά Βρύση (συμπληρωματικό κτηματολόγιο) χ.θ. 84 + 795,00 έως χ.θ. 89 + 000,00.

ΟΙ ΥΠΟΥΡΓΟΙ
ΟΙΚΟΝΟΜΙΚΩΝ, ΠΕΡΙΒΑΛΛΟΝΤΟΣ, ΧΩΡΟΤΑΞΙΑΣ ΚΑΙ ΔΗΜ. ΕΡΓΩΝ ΚΑΙ ΓΕΩΡΓΙΑΣ

Έχοντας υπόψη:

1. Τις διατάξεις του Ν. Δ/τος 797/1971 «περί αναγκαστικών απαλλοτριώσεων» σε συνδυασμό με τις διατάξεις του Β. Δ/τος 139/1971 «περί της αρμοδιότητας των Νομαρχών προς κήρυξιν αναγκαστικών απαλλοτριώσεων».

2. Τις διατάξεις του άρθρου 23 του από 25 Νοεμβρίου 1929 Διατάγματος «περί κωδικοποιήσεως των περί κατασκευής και συντηρήσεως οδών κειμένων διατάξεων», καθώς και με τις διατάξεις της παρ. 14 του άρθρου 4 του κεφ. Β του Ν. 2052/92.

3. Τις διατάξεις του άρθρου 34 του Ν. 2040/1992.

4. Τις διατάξεις των άρθρων 60 Ν.Δ. 86/69 και 45 παρ. 6 Ν. 998/79.

5. Την 1107147/1239/0006Α/4.10.96 (ΦΕΚ 922/7.10.96 τ. Β') κοινή απόφαση του Πρωθυπουργού και του Υπουργού Οικονομικών, σχετικά με ανάθεση αρμοδιοτήτων στους Υφυπουργούς Οικονομικών, αποφασίζουμε:

Κηρύσσουμε την αναγκαστική απαλλοτρίωση, για λόγους δημόσιας ωφέλειας και ειδικότερα για τη βελτίωση της εθνικής οδού Αθηνών - Κορίνθου, τμήμα παράκαμψη Κορίνθου, υπότμημα Καλαμάκι - Κυρά Βρύση (συμπληρωματικό κτηματολόγιο) χ.θ. 84 + 795,00 έως χ.θ. 89 + 000,00 συνολικού εμβαδού 19.369 μ² που βρίσκεται στο νομό Κορινθίας και εικονίζεται με κλίμακα 1:500 στα με αριθμούς σχεδίων Ορ-ΣΑ/210-Α11 φύλλο 3α και Ορ-Σ5/210-Α11 φύλλο 4 κτηματολογικά διαγράμματα και στον αντίστοιχο αριθμό τεύχους Ορ-Τ1/210-Α11 κτηματολογικό πίνακα της Διεύθυνσης Οδικ. Έργων του Υπουργείου Περιβάλλοντος, Χωροταξίας και Δημοσίων Έργων τα οποία έχουν συντάξει οι Μ. Ασημάκης και Κ. Μπαρτζώκας στις 5.5.19 και έχει θεωρήσει ο Διευθυντής της Διεύθυνσης Απαλλοτριώσεων και Τοπογραφήσεων (Δ12) του ΥΠ.ΠΕ.ΧΩ.Δ.Ε. Κ. Δεσύπρης, στις 23.5.1994.

Στην έκταση που απαλλοτριώνεται προβάλλουν δικαιώματα κυριότητας οι: 1) Γεωργίου Ιωάννης του Ανδρέα, 2) Συνοδινός Σάββας του Παναγιώτη, 3) Εταιρεία Αφων Γεωργατζή κ.λπ.

Η απαλλοτρίωση κηρύσσεται υπέρ του Δημοσίου και με δαπάνη του Δημοσίου που θα αντιμετωπισθεί με πιστώσεις του προγράμματος Δημοσίων Επενδύσεων για έργα οδοποιίας αρμοδιότητας Γενικής Γραμματείας Δημοσίων Έργων (αριθμός έργου 9471501), χαρακτηρίζεται δε ως κατεπείγουσα.

Η απόφαση αυτή να δημοσιευθεί στην Εφημερίδα της Κυβερνήσεως.

Αθήνα, 20 Μαΐου 1998

ΟΙ ΥΠΟΥΡΓΟΙ

ΥΦΥΠΟΥΡΓΟΣ ΟΙΚΟΝΟΜΙΚΩΝ
Γ. ΔΡΥΣ

ΠΕΡΙΒΑΛΛΟΝΤΟΣ, ΧΩΡΟΤΑΞΙΑΣ ΚΑΙ ΔΗΜΟΣΙΩΝ ΕΡΓΩΝ
Κ. ΛΑΛΙΩΤΗΣ

ΓΕΩΡΓΙΑΣ
ΣΤ. ΤΖΟΥΜΑΚΑΣ

ΠΟΛΕΟΔΟΜΙΑ

ΑΠΟΦΑΣΕΙΣ

Αριθ. 12/2026/98 (2)

Τροποποίηση ρυμοτομικού σχεδίου στα Ο.Τ. Γ104θ και Γ107 και αλλαγή όρων δόμησης στο Ο.Τ. Γ115, Γ107α, Γ107β στην «ΔΕΠΟΣ» του Δήμου Καβάλας.

Ο ΝΟΜΑΡΧΗΣ ΚΑΒΑΛΑΣ

Έχοντας υπόψη:

1. Τις διατάξεις του Ν.Δ. της 17.7.1923 περί σχεδίων πόλεων κλπ.

2. Τις διατάξεις του 1337/1983 (ΦΕΚ 33 Α') «Επέκταση των πολεοδομικών σχεδίων κλπ.» όπως τροποποιήθηκαν με το Ν. 1512/1985 (ΦΕΚ 4 Α) «Τροποποίηση και συμπλήρωση πολοεοδομικών διατάξεων κλπ.».

3. Τις διατάξεις του Ν. 3200/1955 (ΦΕΚ 97 Α) «Περί διοικητικής αποκέντρωσης».

4. Το Ν.Δ. με αρ. 2508/97 (ΦΕΚ Α/124/13.7.97) περί βιώσιμης οικιστικής των πόλεων και οικισμών της χώρας και άλλες διατάξεις.

5. Το με 28934/860/97 έγγραφο του Υπ. ΠΕ.ΧΩ.Δ.Ε. περί αρμοδιοτήτων Νομαρχών σε αντικείμενα Υπ. Περιβάλλοντος, Χωροταξίας και Δημοσίων Έργων.

6. Το από 18.11.85 Π.Δ. (ΦΕΚ Δ/30/13.2.86) για έγκριση του ρυμοτομικού σχεδίου περιχής ΔΕΠΟΣ του Δήμου Καβάλας.

7. Την με αρ. 177/97 απόφαση του Δήμου Καβάλας.

8. Τις με αρ. 4/32/98 και 7/20/98 γνωμοδοτήσεις του ΣΧΟΠ Ν. Καβάλας, αποφασίζουμε:

1. α) Εγκρίνεται τροποποίηση του ρυμοτομικού σχεδίου στη «ΔΕΠΟΣ» του Δήμου Καβάλας, στα Ο.Τ. Γ104θ και Γ107, όπως φαίνεται στο συνημμένο διάγραμμα που υπογράφεται από τον Προϊστάμενο της ΔΠ & Π, ως και

β) η αλλαγή όρων δόμησης ως εξής:

1. Ορίζονται: στα Ο.Τ. Γ115, Γ107α και Γ107β πρόσωπο=12, Εμ.=240, & Σ.Δ.=0,6 στα Ο.Τ.

2. στα Ο.Τ. Γ11 & Γ107β να ισχύσουν οι χρήσεις του άρθρου 3 παρ. 2 του από 18.12.85 Π.Δ. της ΔΕΠΟΣ,

3. και στο Γ107α να ισχύουν οι χρήσεις του άρθρου 3 παρ. 5 του από 18.12.85 Π.Δ. της ΔΕΠΟΣ.

γ) Κατά τα λοιπά ισχύει το από 18.12.85 Π.Δ.

2. Η ισχύς της απόφασης αυτής αρχίζει με τη δημοσίευσή της στην Εφημερίδα της Κυβερνήσεως στην οποία στέλνεται για δημοσίευση.


3. Από τις διατάξεις της απόφασης αυτής δεν επιβαρύνεται ο προϋπολογισμός του Δήμου Καβάλας.

Η απόφαση αυτή να δημοσιευθεί στην Εφημερίδα της Κυβερνήσεως.

Καβάλα, 1 Ιουνίου 1998

Ο Νομάρχης

ΙΩΑΝΝΗΣ ΚΑΡΑΤΖΙΩΤΗΣ

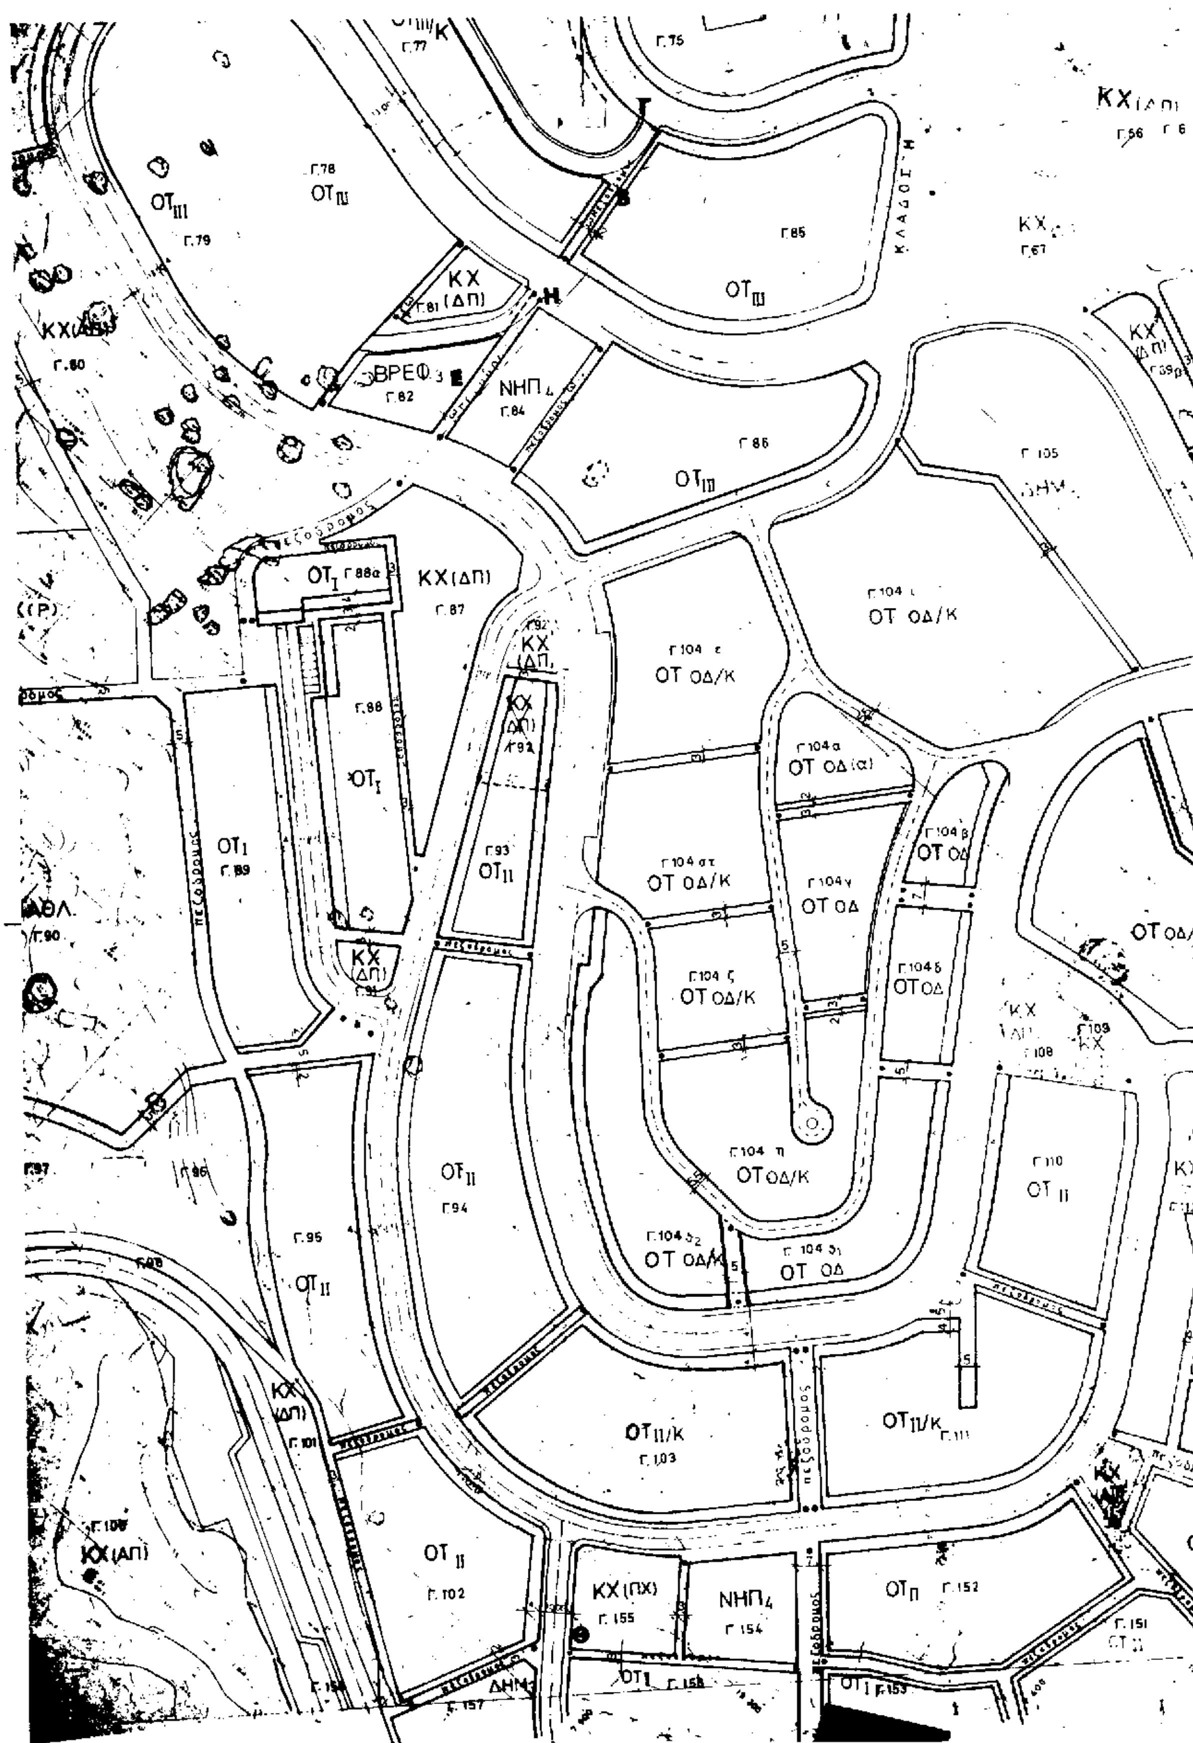
ΟΤIII
Γ.79
Γ.78
ΚΧ (ΔΠ)
Γ.81
ΒΡΕΦ.3
Γ.82
ΝΗΠ4
Γ.84
Γ.85
Γ.86
ΟΤΙ
Γ.88α
ΚΧ(ΔΠ)
Γ.87
Γ.88
Γ.89
Γ.93
ΟΤΙΙ
Γ.94
Γ.95
Γ.104 ε
ΟΤ ΟΔ/Κ
Γ.104 α
ΟΤ ΟΔ (α)
Γ.104 στ
Γ.104 γ
ΟΤ ΟΔ
Γ.104 ζ
Γ.104 δ
Γ.104 η
Γ.104 δ2
Γ.104 δ1
Γ.105
Γ.110
ΟΤΙΙ/Κ
Γ.103
Γ.102
ΚΧ(ΠΧ)
Γ.155
Γ.154
Γ.152
Γ.157
Γ.151
Γ.101
ΚΧ(ΑΠ)
πεζόδρομος

Προτεινόμενη Τροποποίηση
στο Ο.Τ. Γ.104
Ορισμένης Δόμησης ΔΕΠΟΣ
Αρ. απόφασης 5551 / 5-4-1993

1. Τροποποίηση ΡΣ στο ΟΤ Γ115, Γ107^{α} Γ107^{β}

α) ΟΡΟΙ ΔΟΜΗΣΗΣ

- προσωπο 12,00 m
- Εμβαδον 240,00 m^{2}

Σ.Δ.Ο. 0,60

κατα τα λοιπα ισχυουν οι οροι και περιορισμοι των παρα-γραφων 4γ.5 ε.ζ του αρθρου 5 του απο 18-12-85 Π.Δ. της ΔΕΠΟΣ

β) ΧΡΗΣΕΙΣ

Γ115 και Γ107^{β} χαρακτηριζονται ως ΟΤ Ι/Κ

Επιτρεπεται η ανεγερση μονο κατοικιων και Εμπορικων κατα-στηματων που εξυπηρετουν τις καθημερινες αναγκες της περιοχης (ειδη διατροφης, καταστηματα φιλικων, φαρμακεια, καφενεια, εστιατορια)

Γ107^{α} χαρακτηριζεται ως ΟΤ ΟΔ / ΕΚ

Επιτρεπεται η ανεγερση μονο καταστηματων γραφειων κοινωνικοπολιτικου κεντρου και κατοικιας

2. Τροποποιηση ΡΣ στο ΟΤ Γ104 δ

Προστιθεται πεζοδρομος πλατους 5,00 m σε οικοπεδικη γη ιδιοκτησιας ΔΕΠΟΣ και δημιουργουνται δυο νεα τετραγωνα τα ΟΤ Γ104 δ1 και ΟΤ Γ104 δ2


ΠΟΛΗ:	ΚΑΒΑΛΑ
ΕΡΓΟ:	Τροποποίηση ρυμοτομικού σχεδίου. στα ΟΤ Γ115, Γ107^{α}, Γ107^{β} και Γ104 δ1 - Γ104 δ2
ΘΕΣΗ:	ΚΑΛΑΜΙΤΣΑ
ΚΛΙΜΑΚΕΣ:	1:1000

ΘΕΩΡΗΘΗΚΕ

και συνοδεύει την με αριθμό ...... 1998 Απόφαση του Νομάρχη Καβάλας

Καβάλα 1998

Ο ΠΡΟΪΣΤΑΜΕΝΟΣ Τ.Π. & ΠΕ.

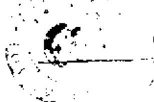

Σ. ΜΠΕΝΕΒΑΣ
ΑΡΧ. ΜΗΧΑΝΙΚΟΣ Α' β.

Αριθ. 3626 (3)

Έγκριση πολεοδομικής μελέτης τμήματος, εντός των ορίων, του οικισμού Εράτυρας Ν. Κοζάνης.

Ο ΝΟΜΑΡΧΗΣ ΚΟΖΑΝΗΣ

Έχοντας υπόψη:

1. Τις διατάξεις του Ν. Δ/τος 17.7.23 «περί σχεδίων πόλεων κλπ.» (ΦΕΚ 228/Α') και ειδικότερα το άρθρο 3 αυτού, όπως μεταγενέστερα τροποποιήθηκαν και συμπληρώθηκαν.

2. Τις διατάξεις του Π. Δ/τος 24.4.85 (ΦΕΚ 181/Δ'/ 3.5.85) όπως τροποποιήθηκαν και συμπληρώθηκαν με τις διατάξεις του Π. Δ/τος 14.2.87 (ΦΕΚ 133/Δ'/23.2.87) και του Π. Δ/τος 25.4.89 (ΦΕΚ 293/Δ'/16.5.89).

3. Τη με αριθμό 630/22.1.86 απόφασή μας σχετικά με την κατηγοριοποίηση των οικισμών Ν. Κοζάνης μέχρι και 2.000 κατοίκους.

4. Τη με αριθ. 257/8.10.87 (ΦΕΚ 1058/Α/22.10.97) απόφασή μας σχετικά με τον καθορισμό ορίων και όρων δόμησης του οικισμού Εράτυρας.

5. Τη με αριθμό 21/98 απόφαση του Κοινοτικού Συμβουλίου Εράτυρας.

6. Τη με αριθμό πρωτ. 37/8.4.98 γνωμοδότηση του Συμβουλίου ΠΕ.ΧΩ.Δ.Ε. Ν. Κοζάνης που διατυπώθηκε στην 6η Συνεδρίαση, θέμα 5ο.

7. Την κοινή υπουργική απόφαση Γ4Δ/15883/1903/ 18.2.87 (ΦΕΚ 142/Β/15.3.88).

8. Το Ν. 1735/87 άρθρο 22 παρ. 7.

9. α) Το Ν. 2218/13.6.94 (ΦΕΚ 90/Α'/94) «περί ίδρυσης Νομαρχιακής Αυτοδιοίκησης κ.λ.π.» όπως συμπληρώθηκε με το Ν. 2240/15.9.94 (ΦΕΚ 153/Α'/15.9.94), και

β) Τη με αριθμό 19/13.3.95 (ΦΕΚ 326/Β'/27.4.95) απόφαση του Νομαρχιακού Συμβουλίου Κοζάνης, αποφασίζουμε:

Άρθρο 1

Εγκρίνεται η πολεοδομική μελέτη Τμήματος του Οικισμού Εράτυρας Ν. Κοζάνης με τον καθορισμό οικοδομήσιμων χώρων, δρόμων, πεζόδρομων, κοινόχρηστων χώρων, πράσινου, πλατείας όπως φαίνονται στο τοπογραφικό διάγραμμα σε κλίμακα 1:500 το θεωρημένο από το Τμήμα Πολεοδομίας της Δ.Τ.Υ. της Νομαρχίας μας και συνοδεύει την απόφαση αυτή.

Άρθρο 2

Εγκρίνεται όπως διατυπώνεται στα επόμενα άρθρα ο πολεοδομικός κανονισμός και καθορίζονται οι όροι και περιορισμοί δόμησης τμήματος του οικισμού Εράτυρας της οποίας το ρυμοτομικό σχέδιο εγκρίνεται με το άρθρο 1 του παρόντος.

Άρθρο 3

Στους οικοδομήσιμους χώρους που χαρακτηρίζονται στο τοπογραφικό διάγραμμα με τα στοιχεία Ο.Τ., εκτός του Ο.Τ. 8 όπου καθορίζεται Πλατεία - πράσινο, καθορίζεται η χρήση γενικής κατοικίας όπως αυτή προσδιορίζεται με το άρθρο 3 του Π. Δ/γματος 23.2.87 (ΦΕΚ 166/Δ'/ 6.3.87) με εξαίρεση τα πρατήρια βενζίνης, τα κτίρια στάθμευσης και τα επαγγελματικά εργαστήρια χαμηλής όχλησης που απαγορεύονται.

Άρθρο 4

Στο πρόσωπο των οικοπέδων επιβάλλεται προκήπιο πλάτους (4) τεσσάρων μέτρων, όπως φαίνεται στο ίδιο διάγραμμα.

Άρθρο 5

Τα ελάχιστα όρια εμβαδού, προσώπου και οι λοιποί όροι και περιορισμοί δόμησης των οικοπέδων ορίζονται ως εξής:

1. Ελάχιστο εμβαδόν: πεντακόσια (500) τ.μ.

2. Ελάχιστο πρόσωπο: δεκατέσσερα (14) μέτρα

3. Γενικοί όροι δόμησης: ισχύουν οι όροι δόμησης που προβλέπονται από το Π. Δ/γμα 24.4.85 (ΦΕΚ 181/Δ'/ 3.5.85) όπως τροποποιήθηκε με τα Π. Δ/γματα απο 14.2.87 (ΦΕΚ 133/Δ'/23.2.87) και 25.4.89 (ΦΕΚ 293/Δ'/ 16.5.89).

4. Ειδικοί όροι δόμησης: α) Ισχύουν οι ειδικοί όροι δόμησης που αναφέρονται στην 257/8.10.87 (ΦΕΚ 1058/Α'/ 22.10.87) απόφασή μας.

β) απαγορεύεται η συνέχιση των οικοδομικών εργασιών που ακολουθούν εκείνες του φέροντα οργανισμού και των τοίχων πλήρωσης του κτιρίου πριν από την αποπεράτωση των εργασιών κατασκευής της στέγης και επικεράμωσής της.

5. Πριν από οποιαδήποτε κατάτμηση οικοπέδων θα πρέπει να θεωρείται το σχετικό τοπογραφικό διάγραμμα από το Τμήμα Πολεοδομίας της Νομαρχίας μας ώστε να εξασφαλίζεται η συνέχεια των υπαρχόντων κοινοχρήστων χώρων.

Κατά τα λοιπά ισχύουν τα οριζόμενα στο Π. Δ/γμα 24.4.85 (ΦΕΚ 181/Δ'/3.5.85) όπως τροποποιήθηκε και ισχύει σήμερα.

Άρθρο 6

Η ισχύς της παρούσας απόφασης αρχίζει από τη δημοσίευσή της στην Εφημερίδα της Κυβερνήσεως.

Η παρούσα απόφαση και το τοπογραφικό διάγραμμα που τη συνοδεύει σε κλίμακα 1:500 να αναρτηθούν στο κτίριο της Νομαρχίας Κοζάνης, Τμήμα Πολεοδομίας της Δ.Τ.Υ., 3ος όροφος, για 15 ημέρες μετά τη δημοσίευση του λεκτικού της απόφασης και του τοπογραφικού διαγράμματος στο Φ.Ε.Κ.

Η απόφαση αυτή να δημοσιευθεί στην Εφημερίδα της Κυβερνήσεως.

Κοζάνη, 18 Μαΐου 1998

Ο Νομάρχης

ΠΑΣΧΟΣ Ι. ΜΗΤΛΙΑΓΚΑΣ

ΕΛΛΗΝΙΚΗ ΔΗΜΟΚΡΑΤΙΑ

01

01

ΟΤ 6

03
01
02

ΟΤ 9

08
01
02

ΟΤ 8
ΠΛΑΤΕΙΑ-ΠΡΑΣΙΝΟ

ΠΕΖΟΔΡΟΜΟΣ

ΟΤ 5


03
01
02

ΟΤ 4

02
01
04
03

ΚΧ

02

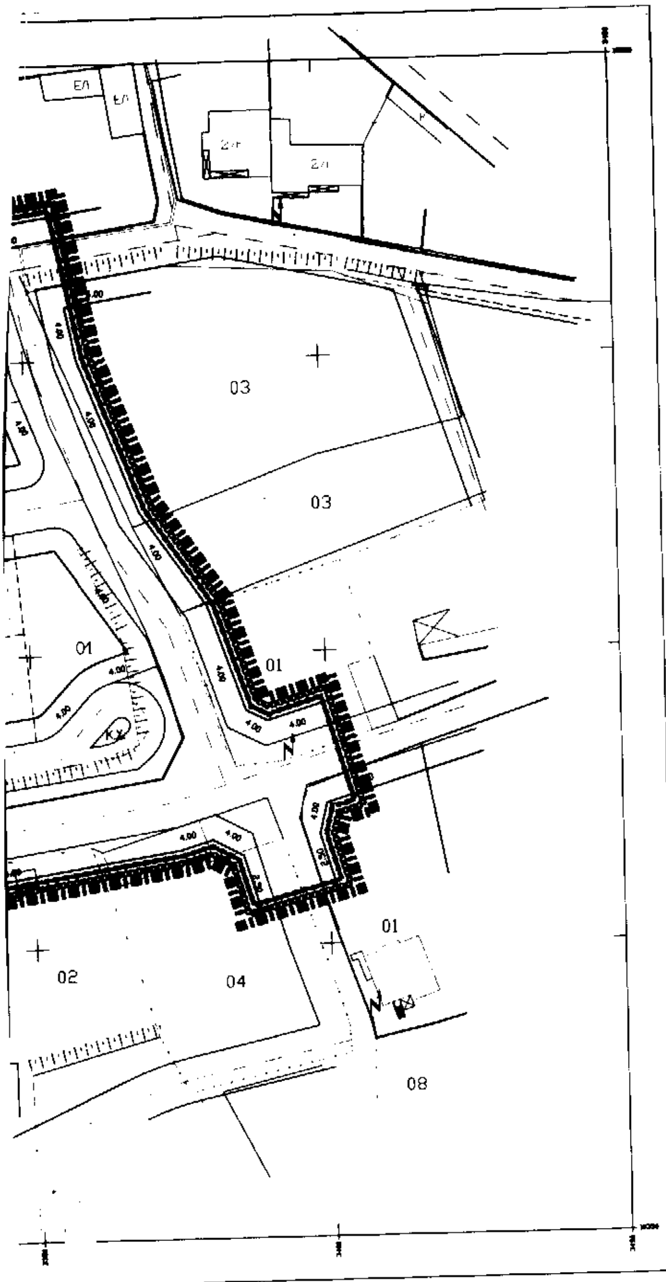

ΥΠΟΜΝΗΜΑ

- Ορια ρυμοτομουμενης περιοχης
- Οριο τομεα συντελεστη δομησης
- Οριο τομεα λοιπων ορων δομησης
- Ρυμοτομικη γραμμη (πρασινη)
- Οικοδομικη γραμμη (κοκκινη)
- Αξονας δρομου

Οροι δομησης

ΥΠ.ΠΕ.ΧΩ.Δ.Ε.
ΝΟΜΑΡΧΙΑΚΗ ΑΥΤΟΔΙΟΙΚΗΣΗ ΚΟΖΑΝΗΣ

ΠΟΛΕΟΔΟΜΙΚΗ ΜΕΛΕΤΗ

Β΄ ΦΑΣΗ (ΟΡΙΣΤΙΚΗ ΜΕΛΕΤΗ)

ΜΕΛΕΤΗΤΗΣ:



ΑΝΑΠΤΥΞΙΑΚΗ ΕΤΑΙΡΕΙΑ ΔΥΤΙΚΗΣ ΜΑΚΕΔΟΝΙΑΣ

ΓΕΩΔΑΙΤΙΚΑ ΣΤΟΙΧΕΙΑ
ΠΡΟΒΟΛΗ : ΗΑΤΤ
ΚΛΙΜ. 1:100000

ΔΙΑΝΟΜΗ ΠΙΝΑΚΙΔΩΝ

ΟΜΑΔΑ ΜΕΛΕΤΗΣ

ΣΙΤΡΑΣ ΒΑΣΙΛΗΣ
Τοπογραφος Μηχανικος

ΑΣΤΕΡΙΟΥ ΜΑΓΔΑ
Πολιτικος Μηχανικος Τ.Ε.

ΣΟΥΤΣΟΥ ΜΑΤΟΥΛΑ
Σχεδιαστρια

ΠΟΛΕΟΔΟΜΙΚΗ ΟΡΓΑΝΩΣΗ - ΛΕΙΤΟΥΡΓΙΕΣ

Β 2.2.1

ΘΕΜΑ ΣΧΕΔΙΟΥ
ΠΟΛΕΟΔΟΜΙΚΗ ΟΡΓΑΝΩΣΗ ΤΜΗΜΑΤΟΣ ΟΙΚΙΣΜΟΥ

ΚΛΙΜΑΚΑ 1 : 500

ΙΟΥΝΙΟΣ 1997

ΕΡΑΤΥΡΑ

ΝΟΜΟΣ ΚΟΖΑΝΗΣ

ΣΥΝΤΑΧΘΗΚΕ	ΑΡΙΘΜΟΣ ΣΧΕΔΙΟΥ	ΑΝΑΘΕΩΡΗΣΕΙΣ
Θ. ΣΙΤΡΑΣ	Ρ2Α3Η01	

ΑΝΑΚΟΙΝΩΣΕΙΣ

(4)

Ανακοίνωση παρακατάθεσης αποζημιώσεως λόγω απαλλοτριώσεως (προσκυρώσεως - ρυμοτομίας) οικοπέδου ιδιοκτησίας Κοσμά Κοσμίδη του Γεωργίου, Χαρίκλειας Μαυρομμάτη του Κων/νου συζ. Κοσμά Κοσμίδη και Ευαγγελίας Φουτζιτζίδου του Σωτηρίου και Αικατερίνης.

Δια του υπ' αριθ. 668/21.4.98 γραμματίου συστάσεως παρακαταθήκης του Ταμείου Παρακαταθηκών Θεσσαλονίκης κατατάθηκε υπό των: 1) Κοσμά Κοσμίδη του Γεωργίου, 2) Χαρίκλειας Μαυρομμάτη του Κων/νου συζ. Κοσμά Κοσμίδη, κατοίκων Θεσ/νίκης, Διοικητηρίου 8, ποσό 9.993.500 δρχ. υπέρ των αναγνωρισθησομένων δικαιούχων των εις την υπ' αριθ. 21/22.9.95 πράξη τακτοποιήσεως του Πολεοδομικού Γραφείου Βεροίας ως αποζημίωση σύμφωνα με την υπ' αριθ. 39/1997 απόφαση του Μον. Πρωτοδικείου Θεσ/νίκης φερομένης ως ανηκούσης: 1) στους υπ' αριθ. Παρίση Παρίση, Θεοφάνη Σανόπουλο, Μπαλλή Χατζηπαύλου υπ' αριθ. 14 ιδιοκτησίας 2) στους υπ' αριθ. 1) Κων/νου Φουτσιτσόγλου του Γεωργίου, κατοίκου Βεροίας, Μ. Μπότσαρη 87, 2) Δημοσθένη Φουτσιτσόγλου του Γεωργίου, κατοίκου Βεροίας, Πίνδου 15, 3) Δήμητρας συζ. Κων/νου Τσίμπρη, κατοίκου Ναούσης, Στ. Χωνού 19, 4) Μαρίας χήρας Δημητρίου Φουτζιτζιάδη, κατοίκου Θεσ/νίκης, Χαιδευτού 8, 5) Γεωργίου Φουτζιτζιάδη του Δημητρίου, κατοίκου Θεσ/νίκης, Αγ. Αθανασίου 22, Εύοσμος, 6) Ευαγγελίας θυγ. Δημητρίου Φουτζιτζιάδη, κατοίκου Θεσ/νίκης, Χαιδευτού 8, 7) Γεωργίου Φουτσιτζίδη του Σωτηρίου κατοίκου Βεροίας, Μ. Μπότσαρη 87, 8) Ιωάννου Φουτσιτζίδη του Σωτηρίου, κατοίκου Βεροίας, Μ. Μπότσαρη 87, 9) Νικολάου Φουτσιτζίδη του Σωτηρίου, κατοίκου Πατρίδας Ημαθίας ή Δήμου Βεροίας υπ' αριθ. 13 ιδιοκτησία 3) στο Ελληνικό Δημόσιο υπ' αριθ. 19 ιδιοκτησία, για τα κάτωθι οικοπεδικά τμήματα:

1) Προσκυρούμενη έκταση 71 τ.μ. υπό στοιχεία: α) 118 - 119 - 120 - 116 - 117 - 118 34,00 μ², β) 116 - 120 - 112 - 111 - 116 29 μ², γ) 119 - 107 - 112 - 120 - 119 8,00 μ², σύνολο 71,00 μ², β) Ρυμοτομούμενη έκταση 110,70 τ.μ. υπό στοιχεία Για το 1/2 των παρακάτω τμημάτων εκτός των τμημάτων με στοιχεία Θ & Κ 1) 98 - 99 - 99 - 176 - 177 - 178 - 98 ΕΜΒ. 6 μ², 2) 92 - 178 - 177 - 176 - 89 - 91 - 92 ΕΜΒ. 2 μ², 3) 92 - 97 - 172 - 178 - 92 ΕΜΒ. 1,50 μ², 4) 97 - 112 - 108 - 176 - 173 - 172 - 97 ΕΜΒ. 7 μ², 5) 108 - 107 - 171 - 176 - 108 ΕΜΒ. 0,50 μ², 6) 106 - 109 - 155 - 142 - 106 ΕΜΒ. 3,5 μ², 7) 176 - 172 - 98 - 110 - 176 ΕΜΒ. 4,50 μ², 8) 110 - 155 - 164 - 101 - 110 ΕΜΒ. 10 μ², 9) 131 - 134 - 147 - 146 - 137 - 138 - 107 - 119 - 130 - 131 ΕΜΒ. 820 μ², και για 27,80 μ² 10) 172 - 98 - 178 - 172 ΕΜΒ. 0,10 μ², 11) 165 - 166 - 167 - 168 - 169 - 170 - 119 - 165 ΕΜΒ. 40 μ², 12) 137 - 136 - 138 - 137 ΕΜΒ. 7,80 μ².

Θεσσαλονίκη, 25 Μαΐου 1998

Ο Πληρεξούσιος Δικηγόρος

ΔΗΜΗΤΡΙΟΣ ΜΠΟΝΤΗΣ

(Αριθ. διπλότυπου Δ.Ο.Υ. Γ' Αθηνών 5567451/98).

ΑΠΟ ΤΟ ΕΘΝΙΚΟ ΤΥΠΟΓΡΑΦΕΙΟ